








1. Чертёж градостроительного плана земельного участка и линий градостроительного регулирования

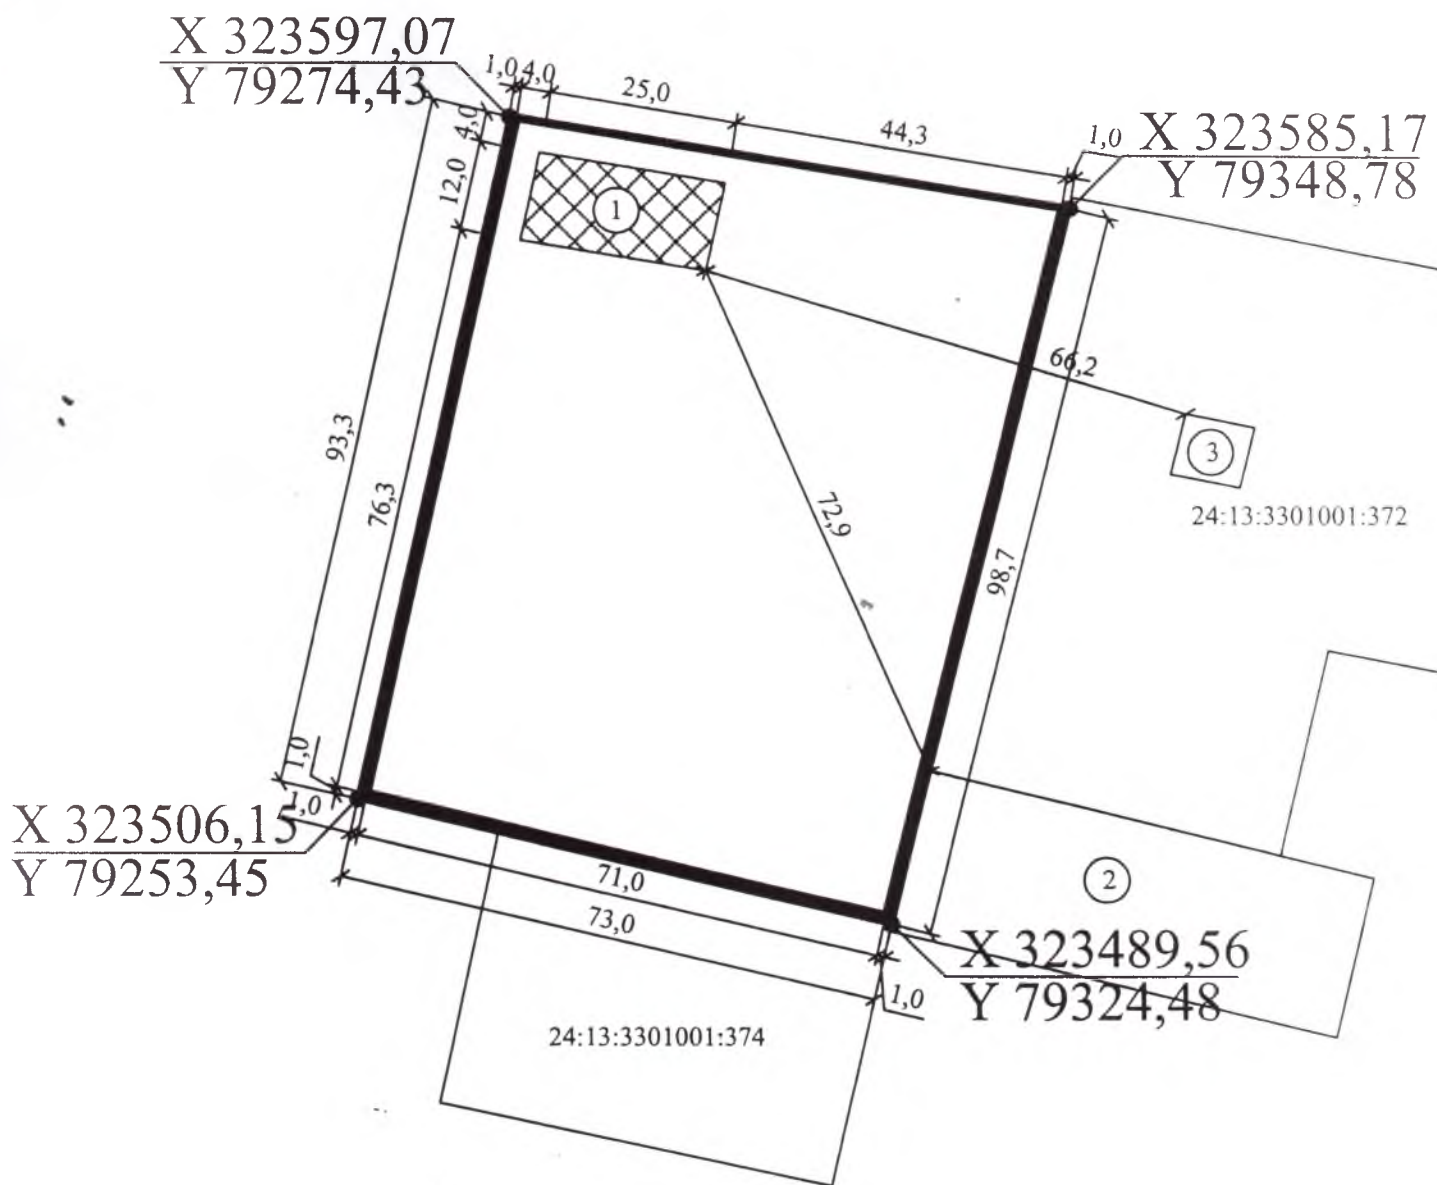

Экспликация:

-  - граница земельного участка
-  - допустимое место строительства гаража
-  - максимальные границы за пределами которых запрещено строительство зданий, строений, сооружений
-  - смежный земельный участок
-  - существующее нежилое здание
-  - существующее нежилое здание

1:1000 (масштаб)

Градостроительный план земельного участка создаётся на основе материалов картографических работ, выполненных в соответствии с требованиями федерального законодательства