


# Салбинский сельсовет с. Салба

## Правила землепользования и застройки

### Карта градостроительного зонирования

Карта зон с особыми условиями использования территории М 1:6000

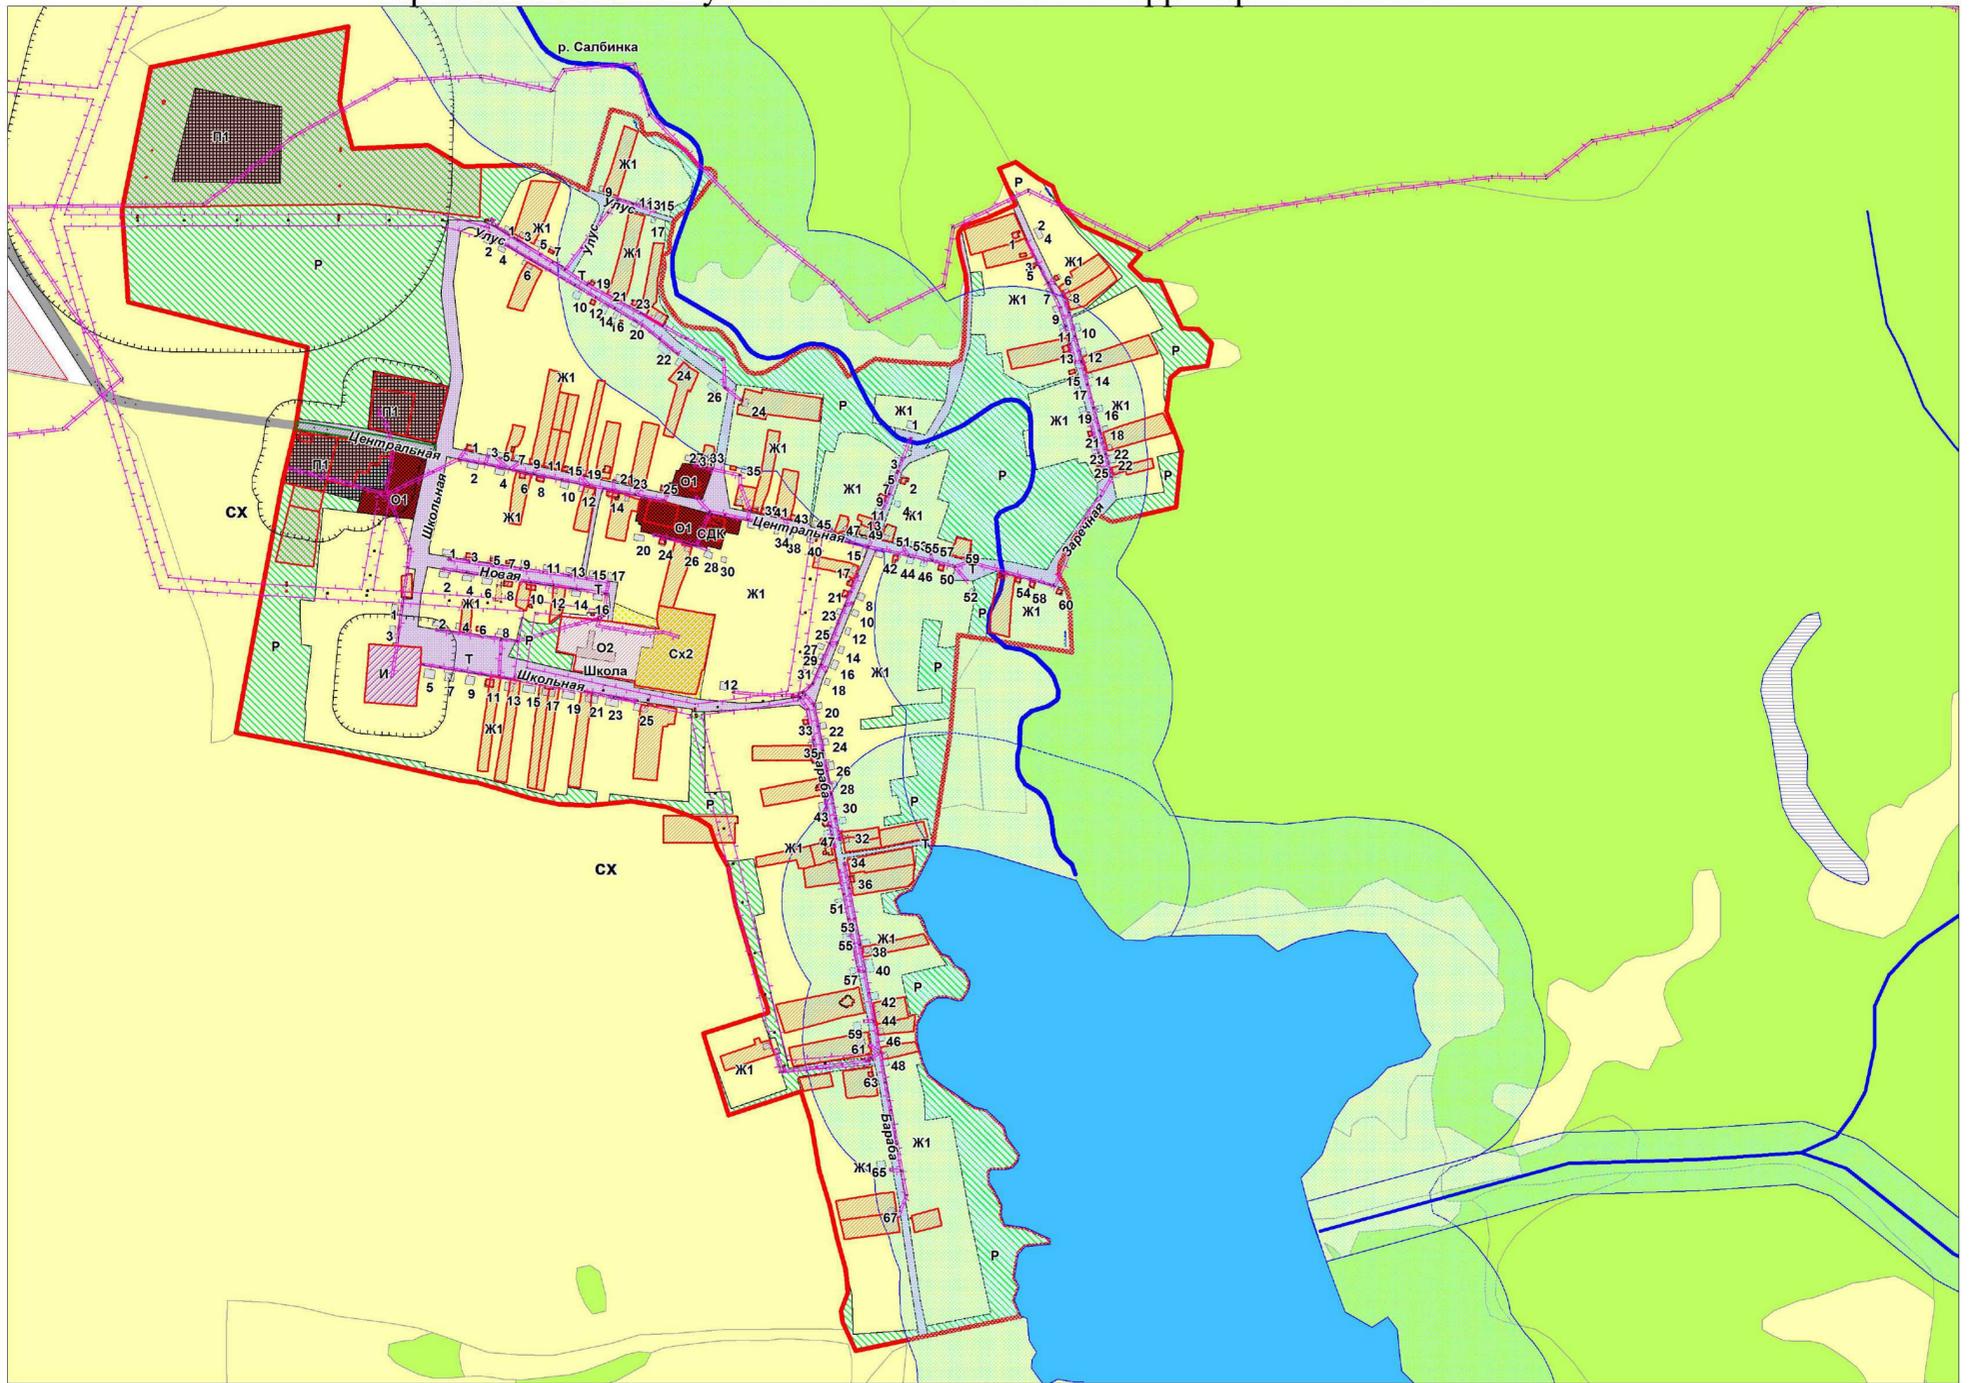

#### Условные обозначения

- Границы населенных пунктов
- Территориальные зоны и их кодовые обозначения**
- Зона застройки индивидуальными жилыми домами (Ж1)
  - Зона делового, общественного и коммерческого назначения (О1)
  - Зона производственная (И1)
  - Зона рекреационного назначения (Р)
  - Зона транспортной инфраструктуры (Т)
  - границы земельных участков включенные в ГКН
  - Зона размещения объектов социального и коммунально-бытового назначения (О2)
  - Зона инженерной инфраструктуры (И)
  - Зона, занятая объектами сельскохозяйственного назначения (СХ2)

#### Зоны с особыми условиями использования территории

- Водоохранная зона
- Охранная зона
- Санитарно-защитная зона

#### Условные обозначения по категориям земель и видам угодий

- земли сельскохозяйственного назначения (СХ)
- земли лесного фонда
- земли промышленности, энергетики, транспорта...и земли иного специального назначения
- болота
- границы земельных участков включенные в ГКН

Правила землепользования и застройки утверждены  
Решением Салбинского сельского Совета депутатов  
Ермаковского района № 04-05 от 14 июня 2013 г.

Градостроительное зонирование выполнено в границах населенного пункта

						Шифр: 123-16			
						Красноярский край, Ермаковский район, Салбинский сельсовет			
Изм.	Кол.уч.	Лист	№док.	Подпись	Дата	Правила землепользования и застройки	Студия	Лист	Листов
Директор инженер	Власова С. Б.	Попова О.Ю.					1		
						Карта градостроительного зонирования Карта зон с особыми условиями использования территории. М 1:60000			
						ООО институт "Красноярскгеоинформ"			